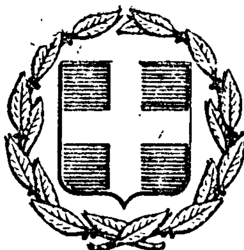


ΕΦΗΜΕΡΙΣ ΤΗΣ ΚΥΒΕΡΝΗΣΕΩΣ
ΤΗΣ ΕΛΛΗΝΙΚΗΣ ΔΗΜΟΚΡΑΤΙΑΣ

ΕΝ ΑΘΗΝΑΙΣ ΤΗι 10 ΙΑΝΟΥΑΡΙΟΥ 1979 | ΤΕΥΧΟΣ ΤΕΤΑΡΤΟΝ | ΑΡΙΘΜΟΣ ΦΥΛΛΟΥ 8

ΠΕΡΙΕΧΟΜΕΝΑ

ΑΠΑΛΛΟΤΡΙΩΣΕΙΣ

ΑΝΑΚΟΙΝΩΣΕΙΣ

Περὶ ἀνακοινώσεως παρακαταθέσεως ἀποζημιώσεως ἀκινήτων που ἀπαλλοτριώθηκαν γιὰ τὴν κατασκευὴ Ἐθνικῆς ὁδοῦ Βουλιαγμένης — Σουνίου ἀπὸ τὸ Λαγονήσι μέχρι τὴν Φώκαια ... 1

Περὶ ἀνακοινώσεως παρακαταθέσεως ἀποζημιώσεως ἀκινήτων που ἀπαλλοτριώθηκαν γιὰ τὴν κατασκευὴ Ἐθνικῆς ὁδοῦ Βουλιαγμένης — Σουνίου ἀπὸ Ἁγία Μαρίνα μέχρι Λαγονήσι ... 2

Περὶ ἀνακοινώσεως παρακαταθέσεως ἀποζημιώσεως ἀκινήτων που ἀπαλλοτριώθηκαν γιὰ τὴν κατασκευὴ Ἐθνικῆς ὁδοῦ Βουλιαγμένης — Σουνίου ἀπὸ τὴν Ἁγία Μαρίνα μέχρι τὸ Λαγονήσι ... 3

Περὶ ἀνακοινώσεως παρακαταθέσεως ἀποζημιώσεως ἀκινήτων που ἀπαλλοτριώθηκαν γιὰ τὴν κατασκευὴ Ἐθνικῆς ὁδοῦ Βουλιαγμένης — Σουνίου ἀπὸ Βάρκιζα μέχρι Ἁγία Μαρίνα ... 4

Περὶ ἀνακοινώσεως παρακαταθέσεως ἀποζημιώσεως γιὰ ἀπαλλοτρίωση ἀκινήτων, γιὰ τὴ δημιουργία τῆς τεχνητῆς λίμνης Μόρνου ... 5

Περὶ ἀνακοινώσεως παρακαταθέσεως ἀποζημιώσεως γιὰ ἀπαλλοτρίωση ἀκινήτων, γιὰ τὴ δημιουργία τεχνητῆς λίμνης φράγματος Μόρνου ... 6

ΠΟΛΕΟΔΟΜΙΑ

ΑΠΟΦΑΣΕΙΣ

Περὶ τροποποιήσεως τοῦ ρυμοτομικοῦ σχεδίου Θεσσαλονίκης διὰ τοῦ καθορισμοῦ χώρου δι' ἀνέγερσιν Σχολικοῦ Κτιρίου ... 7

Περὶ καθορισμοῦ ὁρίων οἰκισμοῦ Δρεπάνου ποὺ προϋπῆρχε τοῦ 1923 στὸ Ν. Ἀργολίδος ... 8

ΑΝΑΚΟΙΝΩΣΕΙΣ

Περὶ ἀνακοινώσεως παρακαταθέσεως ἀποζημιώσεως ἀκινήτων ποὺ ρυμοτομήθηκαν μὲ τὸ ἐγκεκριμένο ρυμοτομικὸ σχέδιο τοῦ Δήμου Χαϊδαρίου γιὰ τὴ διάνοιξη τῆς Ἱερᾶς ὁδοῦ ἀπὸ ὁδοῦ Αἰσχύλου μέχρις ὁδοῦ Πελοποννήσου (Π.Α. 167 καὶ 469/1972) ... 9

ΑΠΑΛΛΟΤΡΙΩΣΕΙΣ

ΑΝΑΚΟΙΝΩΣΕΙΣ

Ἀριθ. Δ1/0/13142 (1)

Περὶ ἀνακοινώσεως παρακαταθέσεως ἀποζημιώσεως ἀκινήτων ποὺ ἀπαλλοτριώθηκαν γιὰ τὴν κατασκευὴ Ἐθνικῆς ὁδοῦ Βουλιαγμένης—Σουνίου ἀπὸ τὸ Λαγονήσι μέχρι τὴ Φώκαια.

Ο ΥΠΟΥΡΓΟΣ ΔΗΜΟΣΙΩΝ ΕΡΓΩΝ

Ἔχοντας ὑπόψη:

1) Τὶς διατάξεις τοῦ Ν. Δ/τος 797/1971 «περὶ Ἀναγκαστικῶν Ἀπαλλοτριώσεων» (ΦΕΚ 1/1.1.1971 τ. Α').

2) Τὰ στοιχεῖα προδικασίας γιὰ τὴν κήρυξη ἀπαλλοτριώσεως ἀκινήτων γιὰ τὴν κατασκευὴ Ἐθνικῆς ὁδοῦ Βουλιαγμένης—Σουνίου κατὰ τὸ τμῆμα αὐτῆς ἀπὸ τὸ Λαγονήσι μέχρι τὴν Φώκαια.

3) Τὴν ἀπαλλοτριωτικὴ πράξη ἀριθ. Δ. 13596/4.6.1975 (ΦΕΚ 142/21.6.1975), ἀνακοινώνουμε στὰ πρόσωπα ποὺ ἔχουν ἢ ἀξιώνουν ἐμπράγματα δικαιώματα στὰ παραπάνω ἀκίνητα, ὅτι ἡ ἀποζημίωση τῶν ἀπαλλοτριουμένων ἐκτάσεων καὶ τῶν ἐπικειμένων τους, ὅπως περιγράφονται στὰ σχετικὰ στοιχεῖα προδικασίας, καθορίσθηκε μὲ τὴν ἀπόφαση τοῦ Ἐφετείου Ἀθηνῶν ἀριθ. 8100/28.12.1977 καὶ ἔχει κατατεθεῖ στὸ Ταμεῖο Παρακαταθηκῶν καὶ Δανείων Ἀθηνῶν μὲ τὴν ἔκδοση τοῦ γραμματίου παρακαταθήκης ἀριθ. 522120/22.12.1978 συνολικοῦ ποσοῦ δραχμῶν εἰκοσιένα ἑκατομμυρίων τριακοσίων δεκαεννιὰ χιλιάδων πεντακοσίων ἑξήντα (21.319.560) ὑπὲρ τῶν προσώπων ποὺ φέρονται ὡς ἰδιοκτῆτες τῶν ἀπαλλοτριουμένων, γιὰ νὰ καταβληθεῖ μόνο στὰ πρόσωπα ποὺ θὰ ἀναγνωρισθοῦν ὡς δικαιοῦχοι μὲ ἀπόφαση τοῦ ἁρμοδίου δικαστηρίου σύμφωνα μὲ τὶς προβλέψεις τῶν κειμένων διατάξεων.

Ἡ ἀνακοίνωση αὐτὴ νὰ δημοσιευθεῖ στὴν Ἐφημερίδα τῆς Κυβερνήσεως.

Ἀθῆναι, 29 Δεκεμβρίου 1978

Μὲ ἐντολὴ Ὑπουργοῦ
Ὁ Διευθυντὴς
ΣΠ. ΛΟΓΟΘΕΤΗΣ

'Αριθ. Δ1/0/13144 (2)

Περὶ ἀνακοινώσεως παρακαταθέσεως ἀποζημιώσεως ἀκινήτων ποὺ ἀπαλλοτριώθηκαν γιὰ τὴν κατασκευὴ Ἐθνικῆς ὁδοῦ Βουλιαγμένης—Σουνίου ἀπὸ Ἁγία Μαρίνα μέχρι Λαγονήσι.

Ο ΥΠΟΥΡΓΟΣ ΔΗΜΟΣΙΩΝ ΕΡΓΩΝ

Ἔχοντας ὑπόψη:

1) Τὶς διατάξεις τοῦ Ν. Δ/τος 797/1971 «περὶ Ἀναγκαστικῶν Ἀπαλλοτριώσεων» (ΦΕΚ 1/1.1.1971 τ. Α').

2) Τὰ στοιχεῖα προδικασίας γιὰ τὴν κήρυξη ἀπαλλοτριώσεως ἀκινήτων γιὰ τὴν κατασκευὴ Ἐθνικῆς ὁδοῦ Βουλιαγμένης—Σουνίου κατὰ τὸ τμῆμα αὐτῆς ἀπὸ Ἁγία Μαρίνα μέχρι Λαγονήσι.

3) Τὴν ἀπαλλοτριωτικὴ πράξη ἀριθ. Δ. 3974/23.5.1975 (ΦΕΚ 132/11.6.1975) ἀνακοινώνουμε στὰ πρόσωπα ποὺ ἔχουν ἢ ἀξιώνουν ἐμπράγματα δικαιώματα στὰ παραπάνω ἀκίνητα, ὅτι ἡ ἀποζημίωση τῶν ἀπαλλοτριουμένων ἐκτάσεων καὶ τῶν ἐπικειμένων τους, ὅπως περιγράφονται στὰ σχετικὰ στοιχεῖα προδικασίας, καθορίσθηκε μὲ τὴν ἀπόφαση τοῦ Μονομελοῦς Πρωτοδικείου Ἀθηνῶν ἀριθ. 700/12.7.1977 καὶ ἔχει κατατεθεῖ στὸ Ταμεῖο Παρακαταθηκῶν καὶ Δανείων Ἀθηνῶν μὲ τὴν ἔκδοση τοῦ γραμματίου παρακαταθήκης ἀριθ. 522120/22.12.1978 συνολικοῦ ποσοῦ δραχμῶν σαράντα ἐννιὰ ἑκατομμυρίων ἐννιακοσίων τριάντα ἐννιὰ χιλιάδων ἑξακοσίων ἑβδομήκοντα (49.939.670) ὑπὲρ τῶν προσώπων ποὺ φέρονται ὡς ἰδιοκτῆτες τῶν ἀπαλλοτριουμένων, γιὰ νὰ καταβληθεῖ μόνο στὰ πρόσωπα ποὺ θὰ ἀναγνωρισθοῦν ὡς δικαιοῦχοι μὲ ἀπόφαση τοῦ ἁρμόδιου δικαστηρίου, σύμφωνα μὲ τὶς προβλέψεις τῶν κειμένων διατάξεων.

Ἡ ἀνακοίνωση αὐτὴ νὰ δημοσιευθεῖ στὴν Ἐφημερίδα τῆς Κυβερνήσεως.

Ἀθῆναι, 29 Δεκεμβρίου 1978

Μὲ ἐντολὴ Ὑπουργοῦ
Ὁ Διευθυντὴς
ΣΠ. ΛΟΓΟΘΕΤΗΣ

'Αριθ. Δ1/0/13143 (3)

Περὶ ἀνακοινώσεως παρακαταθέσεως ἀποζημιώσεως ἀκινήτων ποὺ ἀπαλλοτριώθηκαν γιὰ τὴν κατασκευὴ Ἐθνικῆς ὁδοῦ Βουλιαγμένης—Σουνίου ἀπὸ τὴν Ἁγία Μαρίνα μέχρι τὸ Λαγονήσι.

Ο ΥΠΟΥΡΓΟΣ ΔΗΜΟΣΙΩΝ ΕΡΓΩΝ

Ἔχοντας ὑπόψη:

1) Τὶς διατάξεις τοῦ Ν. Δ/τος 797/1971 «περὶ Ἀναγκαστικῶν Ἀπαλλοτριώσεων» (ΦΕΚ 1/1.1.1971 τ. Α').

2) Τὰ στοιχεῖα προδικασίας γιὰ τὴν κήρυξη ἀπαλλοτριώσεως ἀκινήτων γιὰ τὴν κατασκευὴ Ἐθνικῆς ὁδοῦ Βουλιαγμένης—Σουνίου κατὰ τὸ τμῆμα αὐτῆς ἀπὸ Ἁγία Μαρίνα μέχρι Λαγονήσι.

3) Τὴν ἀπαλλοτριωτικὴ πράξη ἀριθ. Δ. 3974/23.5.1975 (ΦΕΚ 132/11.6.1975) ἀνακοινώνουμε στὰ πρόσωπα ποὺ ἔχουν ἢ ἀξιώνουν ἐμπράγματα δικαιώματα στὰ παραπάνω ἀκίνητα, ὅτι ἡ ἀποζημίωση τῶν ἀπαλλοτριουμένων ἐκτάσεων καὶ τῶν ἐπικειμένων τους, ὅπως περιγράφονται στὰ σχετικὰ στοιχεῖα προδικασίας, καθορίσθηκε μὲ τὴν ἀπόφαση τοῦ Μονομελοῦς Πρωτοδικείου Ἀθηνῶν ἀριθ. 700/12.7.1977 καὶ ἔχει κατατεθεῖ στὸ Ταμεῖο Παρακαταθηκῶν καὶ Δανείων Ἀθηνῶν μὲ τὴν ἔκδοση τοῦ γραμματίου παρακαταθήκης ἀριθ. 522120/22.12.1978 συνολικοῦ ποσοῦ δραχμῶν δέκα ἑκατομμυρίων πενήντα ὀκτὼ χιλιάδων (10.058.000) ὑπὲρ τῶν προσώπων ποὺ φέρονται ὡς ἰδιοκτῆτες τῶν ἀπαλλοτριουμένων, γιὰ νὰ καταβληθεῖ μόνο στὰ πρόσωπα ποὺ θὰ ἀναγνωρισθοῦν ὡς δικαιοῦχοι μὲ ἀπόφαση τοῦ ἁρμόδιου δικαστηρίου σύμφωνα μὲ τὶς προβλέψεις τῶν κειμένων διατάξεων.

Ἡ ἀνακοίνωση αὐτὴ νὰ δημοσιευθεῖ στὴν Ἐφημερίδα τῆς Κυβερνήσεως.

Ἀθῆναι, 29 Δεκεμβρίου 1978

Μὲ ἐντολὴ Ὑπουργοῦ
Ὁ Διευθυντὴς
ΣΠ. ΛΟΓΟΘΕΤΗΣ

'Αριθ. Δ1/13140 (4)

Περὶ ἀνακοινώσεως παρακαταθέσεως ἀποζημιώσεως ἀκινήτων ποὺ ἀπαλλοτριώθηκαν γιὰ τὴν κατασκευὴ Ἐθνικῆς ὁδοῦ Βουλιαγμένης —Σουνίου ἀπὸ Βάρκιζα μέχρι Ἁγία Μαρίνα.

Ο ΥΠΟΥΡΓΟΣ ΔΗΜΟΣΙΩΝ ΕΡΓΩΝ

Ἔχοντας ὑπόψη:

1) Τὶς διατάξεις τοῦ Ν. Δ/τος 797/1971 «περὶ Ἀναγκαστικῶν Ἀπαλλοτριώσεων» (ΦΕΚ 1/1.1.1971 τ.Α').

2) Τὰ στοιχεῖα προδικασίας γιὰ τὴν κήρυξη ἀπαλλοτριώσεως ἀκινήτων γιὰ τὴ κατασκευὴ Ἐθνικῆς ὁδοῦ Βουλιαγμένης—Σουνίου κατὰ τὸ τμῆμα αὐτῆς ἀπὸ τὴ Βάρκιζα μέχρι Ἁγία Μαρίνα.

3) Τὴν ἀπαλλοτριωτικὴ πράξη ἀριθ. Δ. 6381/21.12.1974 (ΦΕΚ 5/1975), ἀνακοινώνουμε στὰ πρόσωπα ποὺ ἔχουν ἢ ἀξιώνουν ἐμπράγματα δικαιώματα στὰ παραπάνω ἀκίνητα, ὅτι ἡ ἀποζημίωση τῶν ἀπαλλοτριουμένων ἐκτάσεων καὶ τῶν ἐπικειμένων τους, ὅπως περιγράφονται στὰ σχετικὰ στοιχεῖα προδικασίας, καθορίσθηκε μὲ τὴν ἀπόφαση τοῦ Ἐφετείου Ἀθηνῶν ἀριθ. 726/1.2.1978 καὶ ἔχει κατατεθεῖ στὸ Ταμεῖο Παρακαταθηκῶν καὶ Δανείων Ἀθηνῶν μὲ τὴν ἔκδοση τοῦ γραμματίου παρακαταθήκης ἀριθ. 522120/22.12.1978 συνολικοῦ ποσοῦ δραχμῶν δεκαπέντε ἑκατομμυρίων διακοσίων ἑξήκοντα τριῶν χιλιάδων ἐννιακοσίων πενήντα (15.263.950) ὑπὲρ τῶν προσώπων ποὺ φέρονται ὡς ἰδιοκτῆτες τῶν ἀπαλλοτριουμένων, γιὰ νὰ καταβληθεῖ μόνο στὰ πρόσωπα ποὺ θὰ ἀναγνωρισθοῦν ὡς δικαιοῦχοι μὲ ἀπόφαση τοῦ ἁρμόδιου δικαστηρίου σύμφωνα μὲ τὶς προβλέψεις τῶν κειμένων διατάξεων.

Ἡ ἀνακοίνωση αὐτὴ νὰ δημοσιευθεῖ στὴν Ἐφημερίδα τῆς Κυβερνήσεως.

Ἀθῆναι, 29 Δεκεμβρίου 1978

Μὲ ἐντολὴ Ὑπουργοῦ
Ὁ Διευθυντὴς
ΣΠ. ΛΟΓΟΘΕΤΗΣ

'Αριθ. Β.6753 (5)

Περὶ ἀνακοινώσεως παρακαταθέσεως ἀποζημιώσεως γιὰ ἀπαλλοτρίωση ἀκινήτων γιὰ τὴ δημιουργία τῆς τεχνητῆς λίμνης Μόρνου.

Ο ΥΠΟΥΡΓΟΣ ΔΗΜΟΣΙΩΝ ΕΡΓΩΝ

Ἔχοντας ὑπόψη τὰ ἄρθρα 7 καὶ 8 τοῦ Ν.Δ. 797/1971 «περὶ ἀναγκαστικῶν ἀπαλλοτριώσεων», γνωστοποιοῦμε σὲ ὅσους ἔχουν ἢ διεκδικοῦν δικαιώματα κυριότητας σὲ ἀκίνητα ποὺ ἀπαλλοτριώθηκαν ἀναγκαστικὰ μὲ τὴ Δ. 817/892/δὶς/1972 κοινὴ ἀπόφαση τῶν Ὑπουργῶν Οἰκονομικῶν καὶ Δημοσίων Ἔργων (ΦΕΚ 96/72 γιὰ τὴ δημιουργία τῆς τεχνητῆς λίμνης Μόρνου, καθὼς καὶ τοὺς ἐνυπόθηκους δανειστὲς καὶ τοὺς τρίτους γενικὰ διεκδικητὲς τῶν ἀκινήτων αὐτῶν, ὅτι ἡ ἀποζημίωση τῆς ἐδαφικῆς ἐπιφάνειας καὶ τῶν ἐπικειμένων της, ὅπως περιγράφονται στὸ σχετικὸ κτηματολογικὸ πίνακα, ἡ ὁποία καθορίστηκε μὲ τὴ 2317/75 ἀπόφαση τοῦ Ἐφετείου Ἀθηνῶν ἔχει παρακατατεθεῖ στὸ Γραφεῖο Παρ/κῶν Λιδορικίου καὶ ἔχει ἐκδοθεῖ τὸ 4930/6.12.78 γραμμάτιο συστάσεως παρακαταθήκης δρχ. (32.000).

Ἡ ἀποζημίωση θὰ ἀποδοθεῖ στὰ πρόσωπα ποὺ θὰ ἀναγνωρισθοῦν δικαιοῦχοι κατὰ τὴ νόμιμη διαδικασία.

Ἡ ἀνακοίνωση αὐτὴ νὰ δημοσιευθεῖ στὴν Ἐφημερίδα τῆς Κυβερνήσεως.

Ἀθῆναι, 23 Δεκεμβρίου 1978

Μὲ ἐντολὴ Ὑπουργοῦ
Ὁ Διευθυντὴς
Ν. ΚΑΤΣΙΦΗΣ

Ἀριθ. Β2/6801 (6)

Περὶ ἀνακοινώσεως παρακαταθέσεως γιὰ ἀπαλλοτρίωση ἀκινήτων γιὰ τὴ δημιουργία τεχνητῆς λίμνης φράγματος Μόρνου.

Ο ΥΠΟΥΡΓΟΣ ΔΗΜΟΣΙΩΝ ΕΡΓΩΝ

Ἔχοντας ὑπόψη τὰ ἄρθρα 7 καὶ 8 τοῦ Ν.Δ. 797/1971 «περὶ ἀναγκαστικῶν ἀπαλλοτριώσεων», γνωστοποιοῦμε σὲ ὅσους ἔχουν ἢ διεκδικοῦν δικαιώματα κυριότητας σὲ ἀκίνητα ποὺ ἀπαλλοτριώθηκαν ἀναγκαστικὰ μὲ τὴ Δ. 817/892/δὶς/1972 κοινὴ ἀπόφαση τῶν Ὑπουργῶν Οἰκονομικῶν καὶ Δημοσίων Ἔργων (ΦΕΚ 69/72 τ. Δ΄) γιὰ τὴ δημιουργία τεχνητῆς λίμνης φράγματος Μόρνου, καθὼς καὶ τοὺς ἐνυπόθηκους δανειστὲς καὶ τοὺς τρίτους γενικὰ διεκδικητὲς τῶν ἀκινήτων αὐτῶν, ὅτι ἡ ἀποζημίωση τῆς ἐδαφικῆς ἐπιφάνειας καὶ τῶν ἐπικειμένων της, ὅπως περιγράφονται στὸ σχετικὸ κτηματολογικὸ πίνακα, ἡ ὁποία καθορίστηκε μὲ τὴν 6935/75 ἀπόφαση τοῦ Ἐφετείου Ἀθηνῶν ἔχει παρακατατεθεῖ στὸ Ταμεῖο Παρ/κῶν καὶ Δανείων Γραφ. Παρ/κῶν Λιδορικίου καὶ ἔχει ἐκδοθεῖ τὸ 4929/6.12.78 γραμμάτιο συστάσεως παρακαταθήκης δρχ. (32.500).

Ἡ ἀποζημίωση θὰ ἀποδοθεῖ στὰ πρόσωπα ποὺ θὰ ἀναγνωρισθοῦν δικαιοῦχοι κατὰ τὴ νόμιμη διαδικασία.

Ἡ ἀνακοίνωση αὐτὴ νὰ δημοσιευθεῖ στὴν Ἐφημερίδα τῆς Κυβερνήσεως.

Ἀθῆναι, 23 Δεκεμβρίου 1978

Μὲ ἐντολὴ Ὑπουργοῦ
Ὁ Διευθυντὴς
Ν. ΚΑΤΣΙΦΗΣ

ΠΟΛΕΟΔΟΜΙΑ

ΑΠΟΦΑΣΕΙΣ

Ἀριθ. Γ.32755/2629 (7)

Περὶ τροποποιήσεως τοῦ ρυμοτομικοῦ σχεδίου Θεσσαλονίκης διὰ τοῦ καθορισμοῦ χώρου δι' ἀνέγερσιν Σχολικοῦ Κτιρίου.

Ο ΥΠΟΥΡΓΟΣ ΔΗΜΟΣΙΩΝ ΕΡΓΩΝ

Ἔχοντες ὑπ' ὄψει:


1. Τὰς διατάξεις: α) Τοῦ ἀπὸ 17.7.1923 Ν. Δ/τος «περὶ σχεδίων πόλεων κλπ», ὡς μεταγενεστέρως ἐτροποποιήθησαν καὶ συνεπληρώθησαν καὶ εἰδικώτερον τοῦ ἄρθρου 29 αὐτοῦ καὶ β) τῆς παρ. 2 τοῦ ἄρθρου 4 τοῦ Νόμου 622/1977 περὶ εἰσπράξεως ὑπὸ τοῦ Δημοσίου Ταμείου τῶν διὰ τὴν ἔκδοσιν οἰκοδομικῶν ἀδειῶν καταβαλλομένων φόρων κλπ» (ΦΕΚ 171/τ.Α΄).
2. Τὴν ὑπ' ἀριθμ. ΕΔ2/α/04/59/ΦΘ2.1.1/29.3.1978 κοινὴν ἀπόφασιν τοῦ Πρωθυπουργοῦ καὶ τοῦ Ὑπουργοῦ Δημοσίων Ἔργων εἰς τὸν Ὑφυπουργὸν τοῦ αὐτοῦ Ὑπουργείου» (ΦΕΚ 282/τ. Β΄).
3. Τὸ ὑπ' ἀριθμ. 1228/3.3.1978 ἔγγραφον τοῦ Ὀργανισμοῦ Σχολικῶν Κτιρίων.
4. Τὸ ὑπ' ἀριθμ. 9720/29.3.1978 ἔγγραφον τῆς Νομαρχίας Θεσσαλονίκης.
5. Τὴν ὑπ' ἀριθμ. 451/1978 γνωμοδότησιν τοῦ Συμβουλίου Δημοσίων Ἔργων (Τμῆμα Οἰκισμοῦ), ἀποφασίζομεν:

Ἐγκρίνεται ἡ τροποποίησις τοῦ ρυμοτομικοῦ σχεδίου Θεσσαλονίκης κατὰ τὸ οἰκοδομικὸν τετράγωνον τὸ περικλειόμενον ὑπὸ τῶν ὁδῶν Ναθαναήλ, Ἀρτέμιδος, Κωνσταντινουπόλεως καὶ Π. Συνδίκα διὰ τοῦ χαρακτηρισμοῦ τοῦ ὑπὸ στοιχεῖα Α.Β.Γ.Δ.Ε.Ζ.Η.Θ.Ι.Κ.Λ.Μ.Ν.Α τμήματος αὐτοῦ ὡς χώρου δι' ἀνέγερσιν Σχολικοῦ Κτιρίου, ὡς ἐμφαίνεται εἰς τὸ ὑπὸ τοῦ Γενικοῦ Δ/ντοῦ Οἰκισμοῦ τεθεωρημένον διὰ τῆς ὑπ' ἀριθμ. Γ.32755/1978 πράξεως αὐτοῦ σχετικὸν πρωτότυπον διάγραμμα ὑπὸ κλίμακα 1:500 τοῦ ὁποίου συνοπτικὸν ἀντίτυπον δημοσιεύεται μετὰ τῆς παρούσης.

Ἡ παροῦσα δημοσιευθήτω διὰ τῆς Ἐφημερίδος τῆς Κυβερνήσεως.

Ἐν Ἀθήναις τῇ 11 Νοεμβρίου 1978

Ο ΥΦΥΠΟΥΡΓΟΣ
ΣΤΕΦΑΝΟΣ ΜΑΝΟΣ

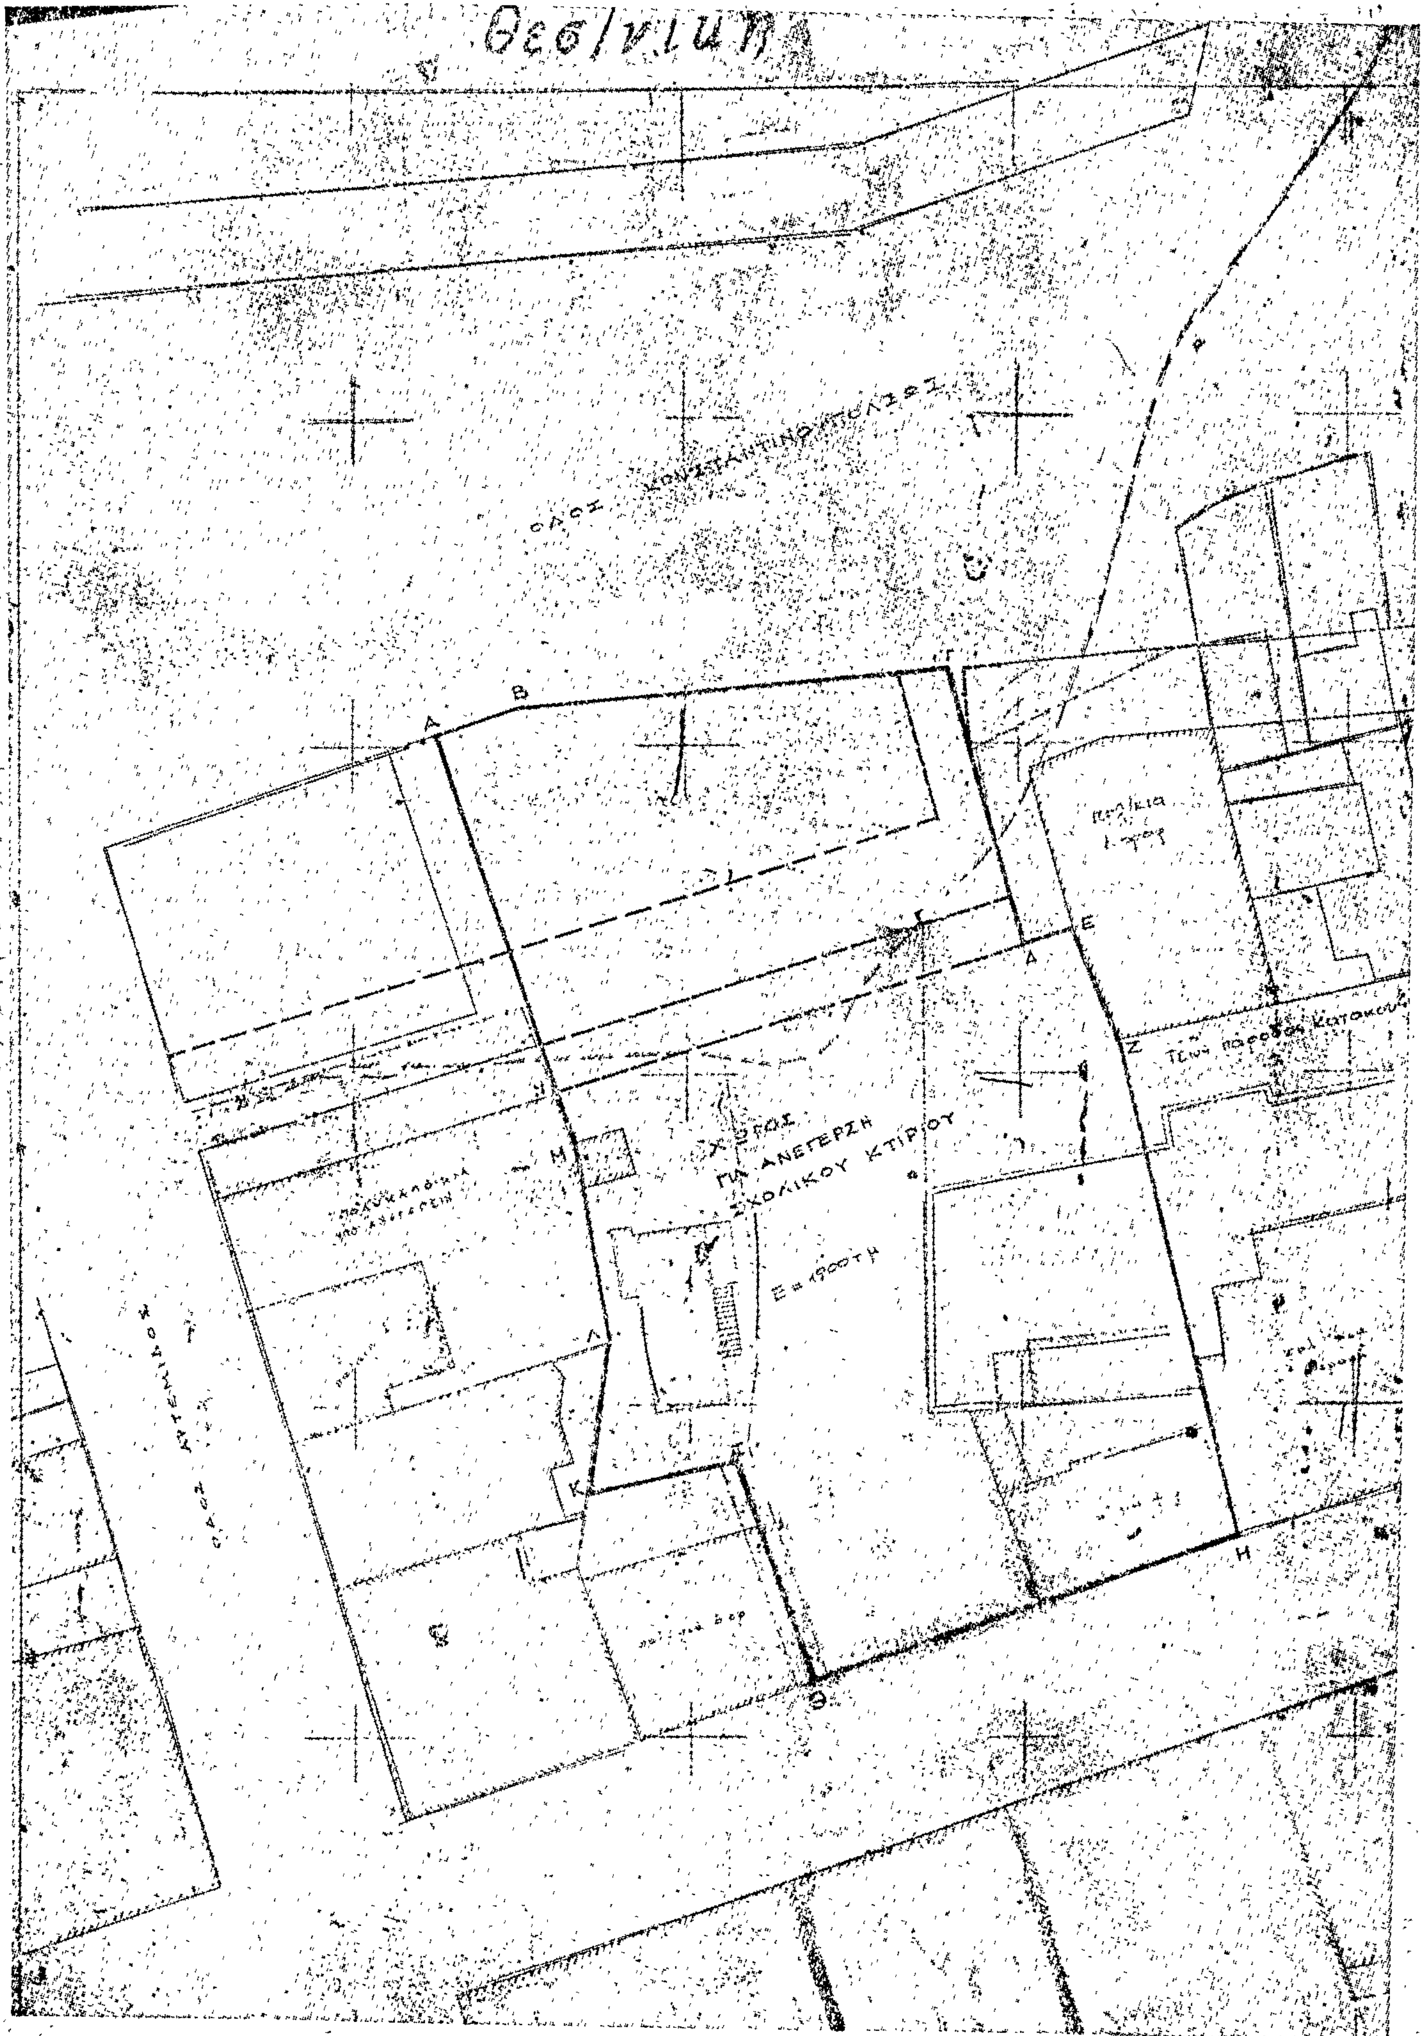
ΧΩΡΟΣ
ΓΙΑ ΑΝΕΓΕΡΣΗ
ΣΧΟΛΙΚΟΥ ΚΤΙΡΙΟΥ
Ε=1900 τ.μ.
ΟΔΟΣ ΑΡΤΕΜΙΔΟΣ
Α
Β
Γ
Δ
Ε
Ζ
Η
Θ
Κ
Λ

ΟΔΟΣ Π. ΣΥΝΔΙΚΑ
11 Νοεμβρίου 1978

Ἀριθ. 5668 (8)

Περὶ καθορισμοῦ ὁρίων οἰκισμοῦ Δρεπάνου ποὺ προϋπῆρχε τοῦ 1923 στὸ Ν. Ἀργολίδος.

Ο ΝΟΜΑΡΧΗΣ ΑΡΓΟΛΙΔΟΣ

Ἔχοντας ὑπόψη :

1. Τὶς διατάξεις :

α) Τοῦ ἀπὸ 17.7.1923 Ν. Δ/τος «περὶ σχεδίων πόλεων κωμῶν καὶ συνοικισμῶν τοῦ Κράτους καὶ οἰκοδομῆς αὐτῶν».

β) Τοῦ 712/1970 Β. Δ/τος, ὅπως τροποποιήθηκε μὲ τὰ 677/71 καὶ 198/1972 Β. Δ/τα.

2. Τὴν Ε. 35400/6.12.1975 (Φ.Ε.Κ. 10Δ/12.1.76) ἀπόφαση Ὑφυπουργοῦ Δ.Ε. «περὶ τοῦ τρόπου καθορισμοῦ ὁρίων οἰκισμῶν ὑφισταμένων πρὸ τοῦ ἔτους 1923 καὶ στερουμένων σχεδίου ρυμοτομίας».

3. Τὴν 0-10340/24.10.77 ἀπόφαση τοῦ Νομάρχου Ἀργολίδος «περὶ καθορισμοῦ ὁρίων οἰκισμοῦ Δρεπάνου».

4. Τὸ 1634/12.11.77 ἔγγραφο Κοινότητας Δρεπάνου.

5. Τὴν 103/6/3.5.78 γνωμοδότηση τοῦ Νομαρχιακοῦ Συμβουλίου Δημ. Ἔργων Τμημ. Ν. Ἀργολίδος, ἀποφασίζουμε :

Τροποποιοῦμε τὴν 0-10340/24.10.77 ἀπόφασή μας καὶ καθορίζουμε τὰ ὅρια τοῦ οἰκισμοῦ Δρεπάνου ποὺ προϋπῆρχε τοῦ ἔτους 1923 ὡς κατωτέρω :

Ἡ ὁριακὴ γραμμὴ (1,2...,15,1) ὁρίζεται ἀπὸ τὶς οἰκοδομὲς Σχολείου (σημεῖο 1), Ἰωάννη Καλλιάνου (σημεῖο -2), Ἀθανασίου Καλλιάνου (σημεῖο 3), Ἰωάννη Σαμπαριώτη (σημεῖο 4), Ἀνδριανοῦ Κουκουβέλη (σημεῖο 5) Γεωργίου Καρίγιαννη (σημεῖο 6), Ἀνδριανοῦ Καρίγιαννη (σημεῖο 7), Διαμάντω χήρα Γκιόλα (σημεῖο 8), Ἀνδριανοῦ Γ. Παπανδριανοῦ (σημεῖο 9), κληρονόμων Χρ. Γκιαούρη (σημεῖο 10), κληρονόμων Ἀθανασίου Κοβεζοῦ (σημεῖο 11), Παναγιώτη Γ. Κουκουβέλη (σημεῖο 12), Σταύρου Τράκα σημεῖο (13), Ἠλία Παναγ. Βοριᾶ (σημεῖο 14), Ἀγγέλου Τράκα (σημεῖο 15) καὶ καταλήγει στὸ σημεῖο 1 ἀπὸ τὸ ὁποῖο ἀρχίζει.

Ἡ ἀπόφαση αὐτὴ ἰσχύει ἀπὸ τὴ δημοσίευσή της στὴν Ἐφημερίδα τῆς Κυβερνήσεως.

Ναύπλιο, 29 Νοεμβρίου 1978

Ὁ Νομάρχης
Θ. ΧΑΜΠΙΠΗΣ



ΝΟΜΑΡΧΙΑ ΑΡΓΟΛΙΔΟΣ
Δ/ΝΣΗ ΤΕΧΝ. ΥΠΗΡΕΣΙΩΝ

ΤΟΠΟΓΡΑΦΙΚΟ ΣΚΑΡΙΦΗΜΑ
ΟΡΙΩΝ ΟΙΚ. ΔΡΕΠΑΝΟΥ
ΠΡΟΫΦ. 1923

Το παρόν συνοδεύει την Ο-1568/78 απόφαση
κ. Νομ. Αργολίδος
Εκ της Πολεοδομίας

Ι. ΦΑΡΜΑΚΙΔΟΥ

Καθορισμός Ορίων Οικισμού Δρεπάνου		
Α/Α	Ονοματεπώνυμον Ιδιοκτήτου	
1	Σχολείον	
2	Ιωάννης Καλλιανός	
3	Αθανάσιος Καλλιανός	
4	Ιωάννης Σαμπαζιώτης	
5	Ανδρεανός Κουκουβέλης	
6	Γεώργιος Κατσιάννης	
7	Ανδρεανός Κατσιάννης	
8	Διαμάντω Γκιόλα	Υλέα
9	Ανδρεανός Παπανδρεανός	Γεωργίου
10	Κλεονόμος Χρήστου	Γκιαούρη
11	Κλεονόμος Αθανασίου	Καβελού
12	Παναγιώτης Κουκουβέλης	Γεωργίου
13	Σταύρος Τσάκαι	
14	Ηλίας Παναγιώτου	Βορειάς
15	[illegible] Τσάκαι	

Κεντρικό Τμήμα Οικ. Δρεπάνου	
Α/Α	Ονοματεπώνυμον Ιδιοκτήτου
α	Παλαιό σχολείο
β	Αναστάσιος Κακώνη
γ	Αναστάσιος Γκιόλας
δ	Ανδρεανός Καισαρμώτης
ε	Άγγελος Καρμόπουλος
ζ	Πέτρος Κεραμιδάς
η	Παναγιώτης Καχριμάνης
θ	Ανδρεανός Κεραμίδας
ι	Παναγιώτης Κουτάνης
κ	Χρήστος Καλιάνος
λ	Γεώργιος Σοφοδιπλάς

Ναύπλιο 13/5/78
Το Νομαρχιακό Συμβούλιο
Δημ. Έργων
Νομού Αργολίδος
Τα Μέλη

Π. ΣΑΚΕΛΛΑΡΙΔΗΣ
Α. ΚΑΜΠΙΡΗΣ
Β. ΣΥΡΙΓΓΕΑΣ
Β. ΚΑΡΟΠΟΥΛΟΣ
Α. ΠΑΠΑΚΩΝΣΤΑΝΤΙΝΟΥ

ΑΝΑΚΟΙΝΩΣΕΙΣ

'Αριθ. Δ1/0/13113 (9)

Περὶ ἀνακοινώσεως παρακαταθέσεως ἀποζημιώσεως ἀκινήτων πού ρυμοτομήθηκαν μὲ τὸ ἐγκεκριμένο ρυμοτομικὸ σχέδιο τοῦ Δήμου Χαϊδαρίου γιὰ τὴ διάνοιξη τῆς 'Ιερᾶς ὁδοῦ ἀπὸ ὁδοῦ Αἰσχύλου μέχρι ὁδοῦ Πελοποννήσου (Π.Α. 167 καὶ 469/1972).

Ο ΥΠΟΥΡΓΟΣ ΔΗΜΟΣΙΩΝ ΕΡΓΩΝ

"Εχοντας ὑπόψη:

1) Τὶς διατάξεις τοῦ Ν. Δ/τος ἀπὸ 17.7.1923 «περὶ σχεδίων πόλεων, κωμῶν καὶ συνοικισμῶν τοῦ Κράτους καὶ οἰκοδομῆς αὐτῶν» (ΦΕΚ 228/16.8.1923 τ. Α').

2) Τὶς διατάξεις τοῦ Ν. Δ/τος 797/1971 «περὶ 'Αναγκαστικῶν 'Απαλλοτριώσεων» (ΦΕΚ 1/1.1.1971 τ. Α').

3) Τὰ στοιχεῖα προδικασίας γιὰ τὴν ἐφαρμογὴ τοῦ ἰσχύοντος ρυμοτομικοῦ σχεδίου περιοχῆς τοῦ Δήμου Χαϊδαρίου πρὸς διάνοιξη τῆς 'Ιερᾶς ὁδοῦ ἀπὸ Αἰσχύλου μέχρι Πελοποννήσου, πράξεις ἀναλογισμοῦ ἀριθμ. 167 καὶ 469/1972 τοῦ Πολεοδ. Γραφείου 'Αθηνῶν ἀνακοινώνουμε στὰ πρόσωπα πού ἔχουν ἢ ἀξιώνουν ἐμπράγματα δικαιώματα στὰ παραπάνω ἀκίνητα, ὅτι ἡ ἀποζημίωση τῶν ρυμοτομουμένων οἰκοπεδικῶν ἐκτάσεων καὶ τῶν ἐπικειμένων τους ὅπως περιγράφονται στὰ σχετικὰ στοιχεῖα προδικασίας, καθορίστηκε μὲ τὴν ἀπόφαση τοῦ Πολυμελοῦς Πρωτοδικείου 'Αθηνῶν ἀριθ. 16776/1977 καὶ ἔχει κατατεθεῖ στὸ Ταμεῖο Παρακαταθηκῶν καὶ Δανείων 'Αθηνῶν μὲ τὴν ἔκδοση τοῦ γραμματίου παρακαταθήκης ἀριθ. 521406/16.12.1978 συνολικοῦ ποσοῦ δραχμῶν 544.600 ὑπὲρ τῆς Δέσποινας Κοντοπούλου, πού φέρεται ὡς ἰδιοκτήτρια τῶν ρυμοτομουμένων, γιὰ νὰ καταβληθεῖ μόνο στὰ πρόσωπα πού θὰ ἀναγνωρισθοῦν ὡς δικαιοῦχοι μὲ ἀπόφαση τοῦ ἁρμοδίου δικαστηρίου σύμφωνα μὲ τὶς προβλέψεις τῶν κειμένων διατάξεων.

'Η ἀνακοίνωση αὐτὴ νὰ δημοσιευθεῖ στὴν 'Εφημερίδα τῆς Κυβερνήσεως.

'Αθῆναι, 28 Δεκεμβρίου 1978

Μὲ ἐντολὴ 'Υπουργοῦ

'Ο Διευθυντὴς

ΣΠ. ΛΟΓΟΘΕΤΗΣ

ΑΠΟ ΤΟ ΕΘΝΙΚΟ ΤΥΠΟΓΡΑΦΕΙΟ